

Geomètres-Experts Foncier  
 56, Rue Saint-Laurent - C.S.20789 - 77400 LAGNY SUR MARNE  
 TEL.01.64.30.02.69 - E-mail: accueil@cabinetmarmagne.fr

DEPARTEMENT DE LA SEINE ET MARNE  
 COMMUNE DE MEAUX

PLAN TOPOGRAPHIQUE  
 ET DE DÉLIMITATION


Opération " MDH "

Superficie de l'opération aux limites provisoires : 583 m<sup>2</sup>

Provisoire

ECHELLE 1/200  
 Date 27/10/2025

SYS. COORD RGF 93 - CG 49  
 NIVELLEMENT NORMAL (IGN 69)

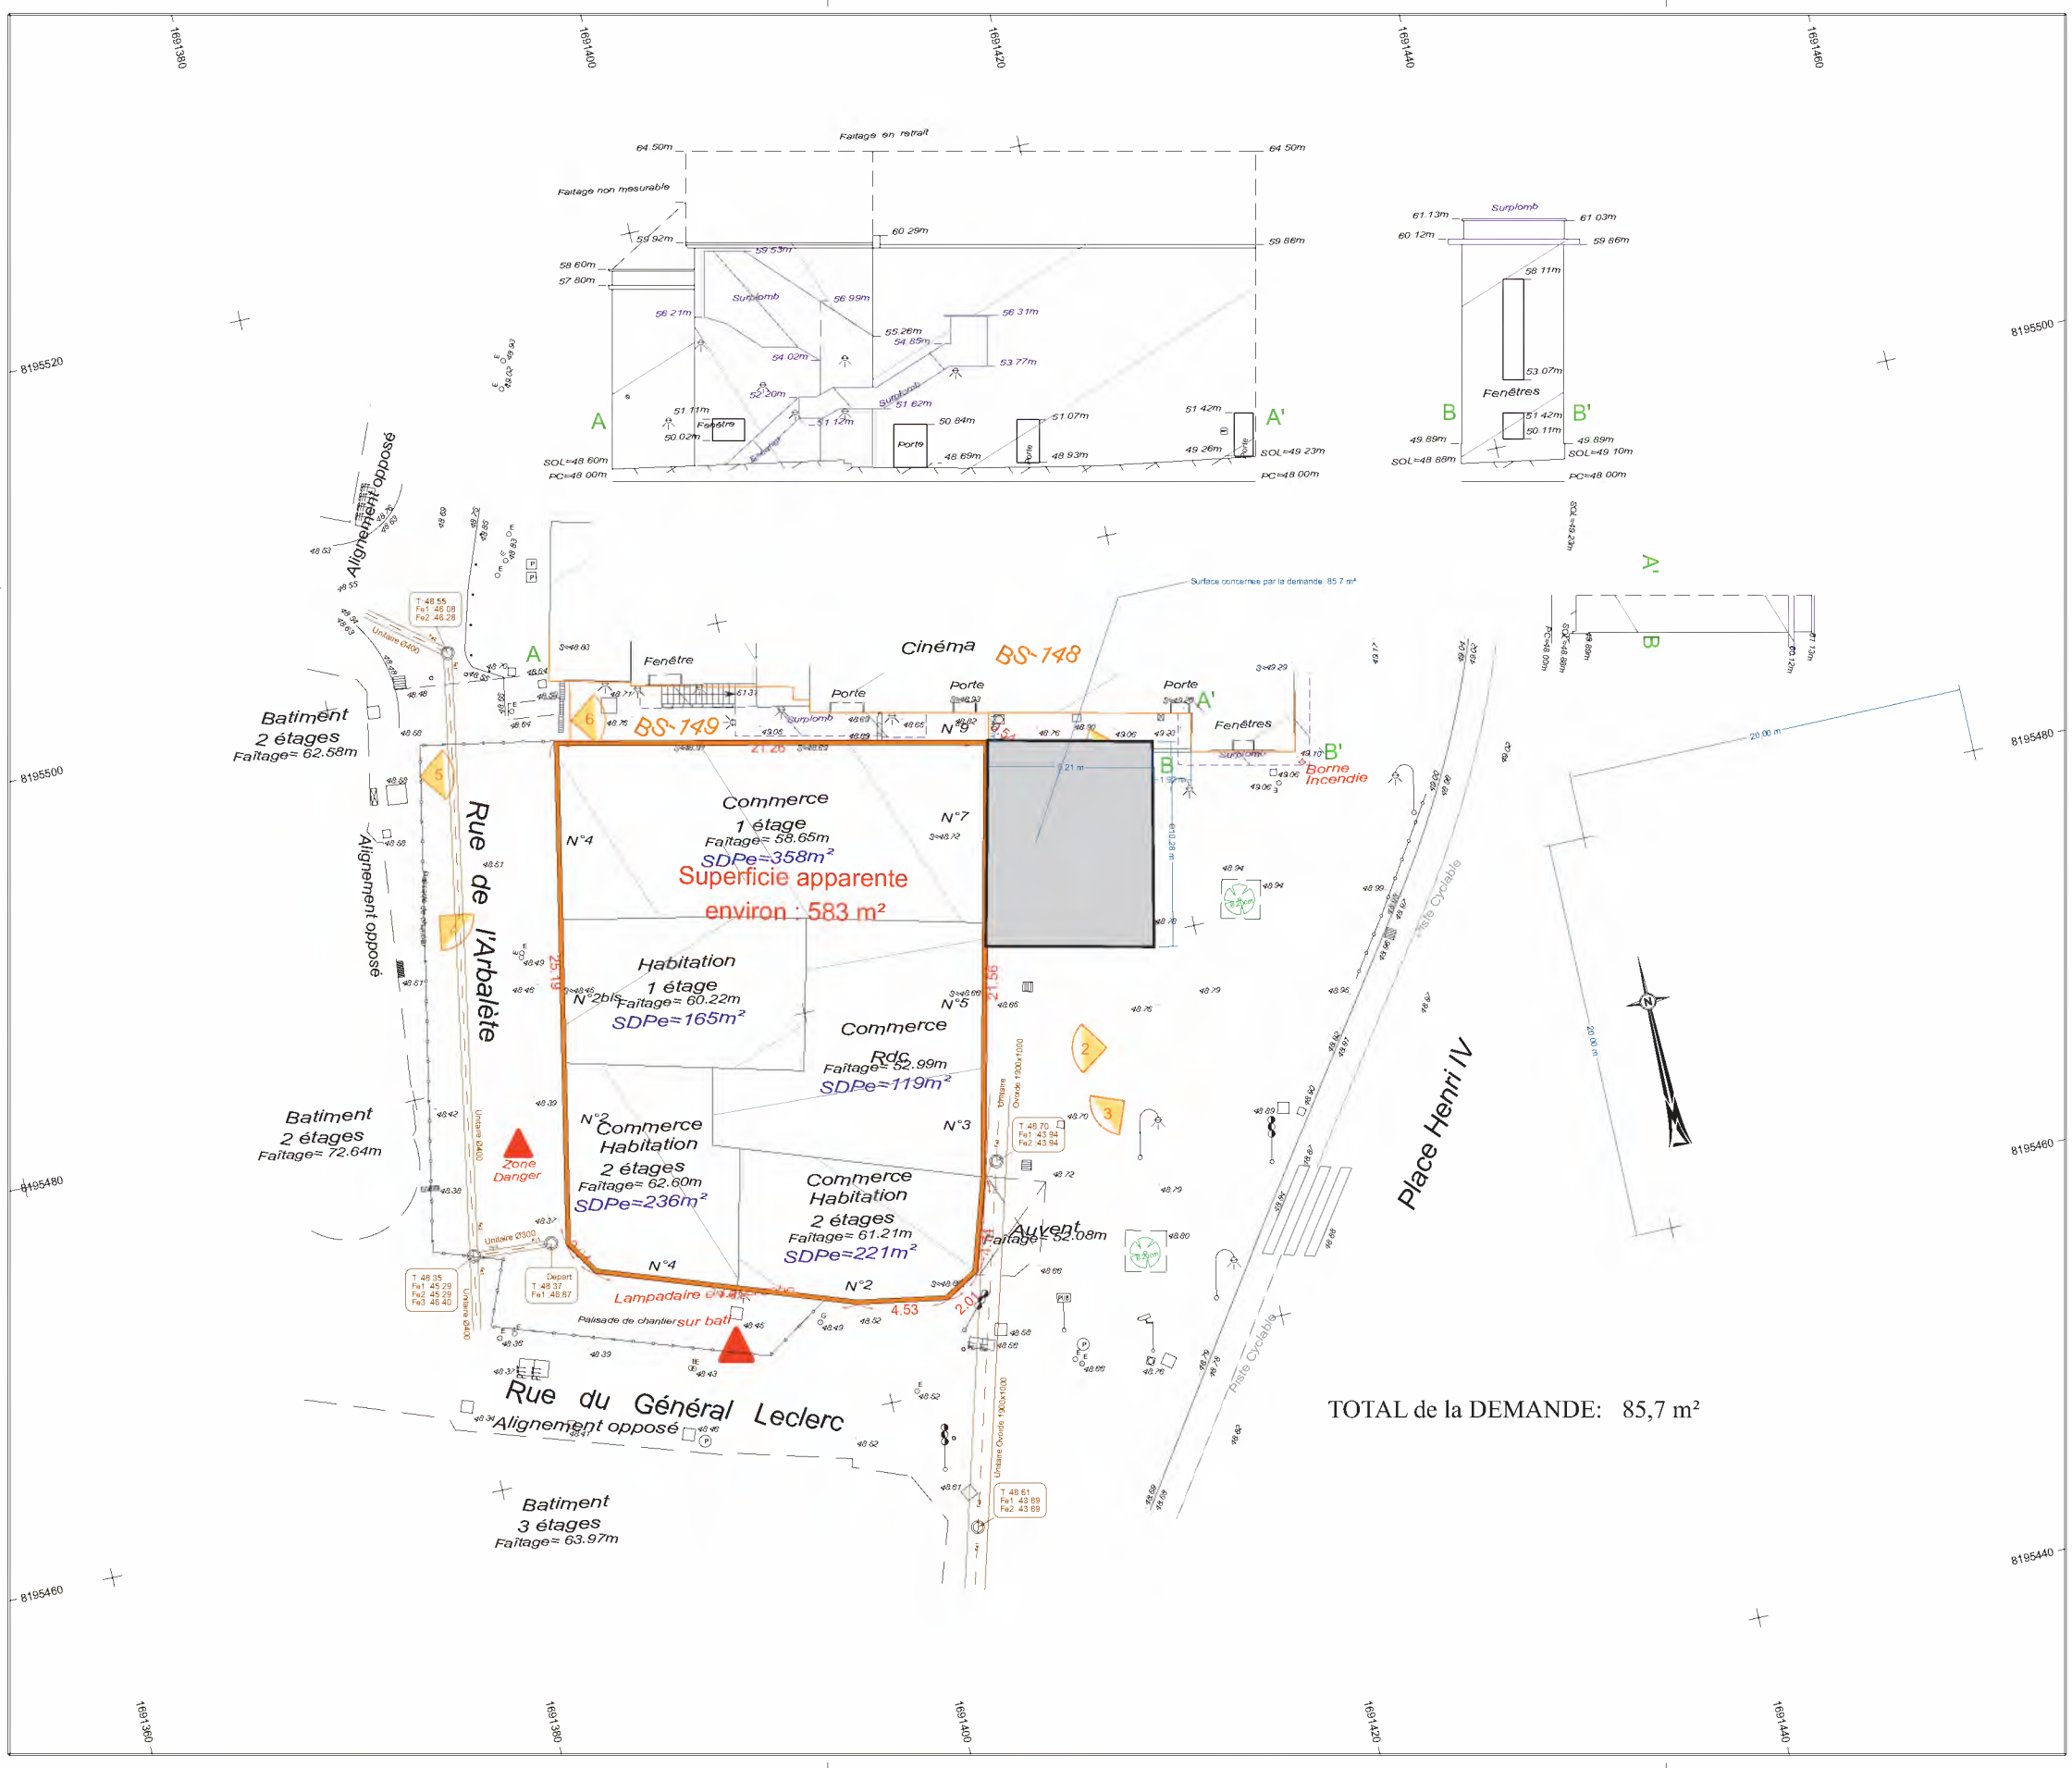

TOTAL de la DEMANDE: 85,7 m<sup>2</sup>

8195500  
8195480  
8195460  
8195440